

3

ESPAZIO PUBLIKOEN SAREA







Jorge Mario Jáuregui, Favela Fubá Campinho. Vista Aérea.

GERTAKARI KOLEKTIBOA HIRI ESPAZIOAREN OSAGARRI



FUNTZIOAK: AHALBIDETZEN DU

- PARTZELAZIOA
- MUGIKORTASUNA-ZIRKULAZIOA
- HIRITARREN ARTEKO BEREZKO KOMUNIKAZIOA
- HIRIAREN PERTZEPZIOA

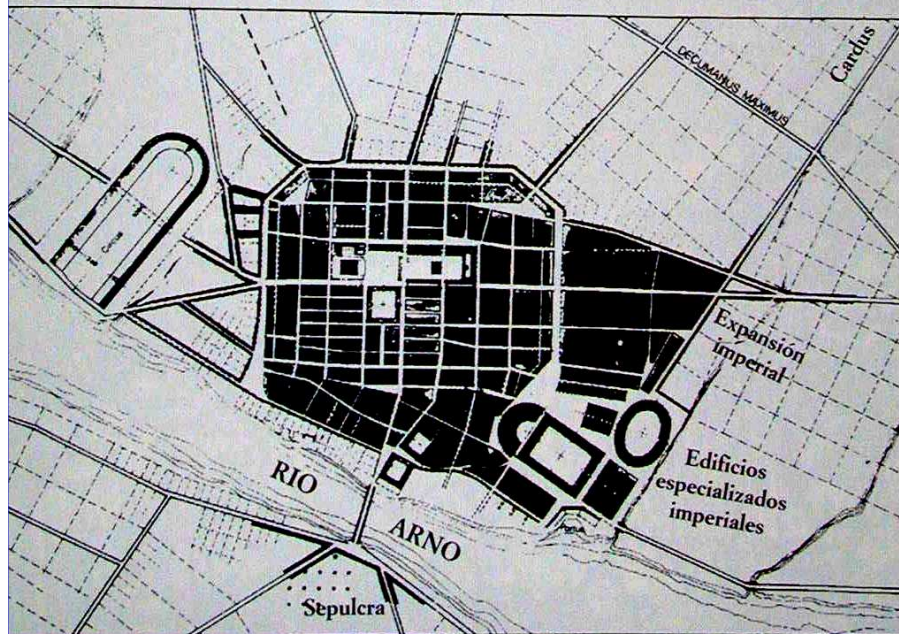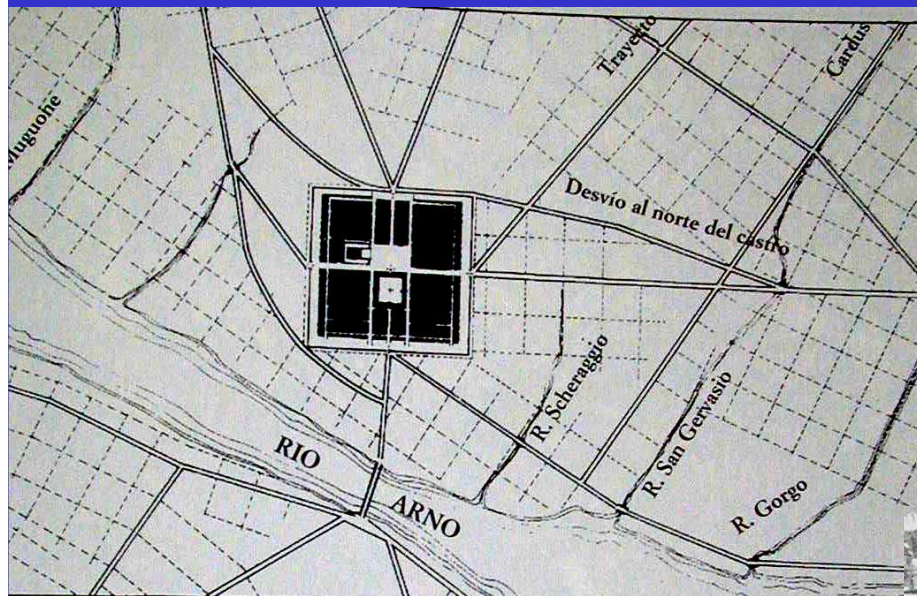

EZAUGARRIAK


- SARE JARRAIKORRA
- PUBLIKOA

SISTEMA OROKORRAK

-UDALERRI
GAINEKOAK


-UDALERRIKOAK

TOKIKO SISTEMAK

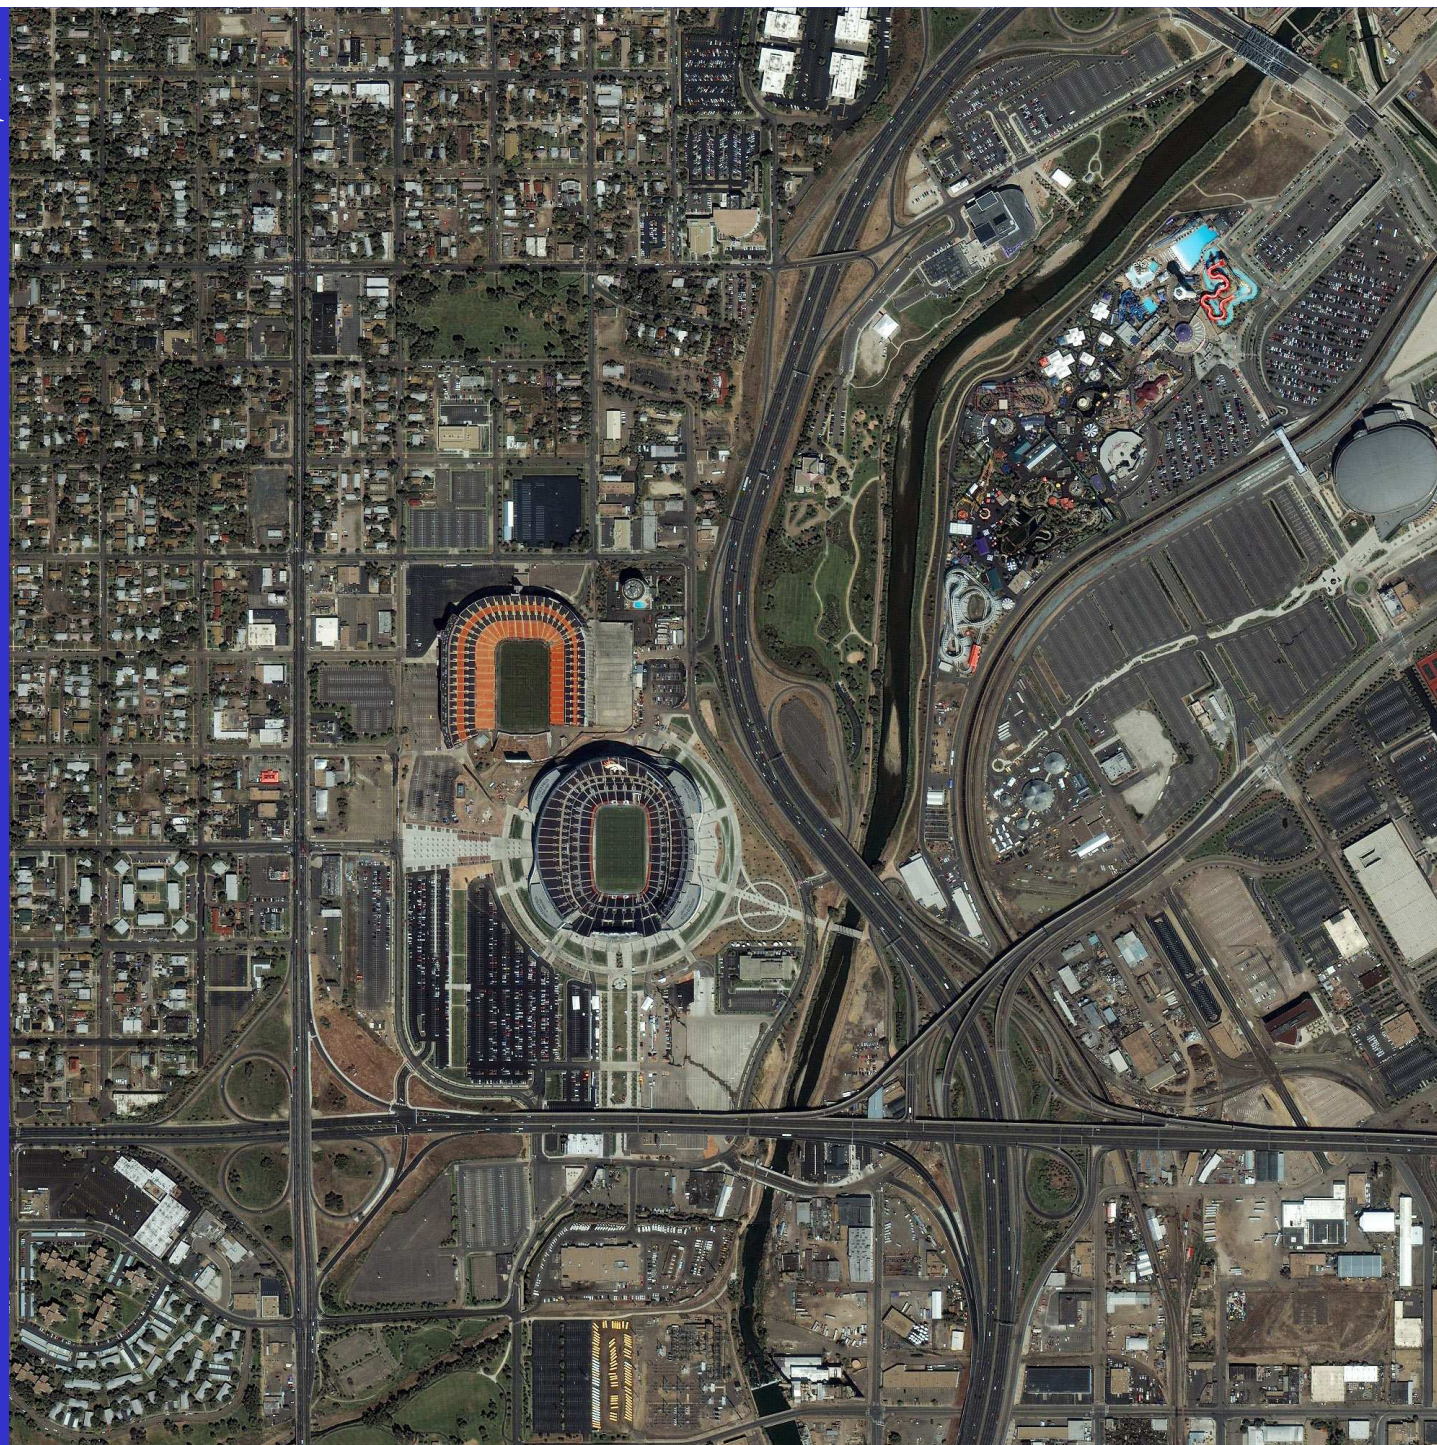



SAREAREN EGINKIZUNA
HIRIAN JOKATZEN DUEN PAPERA



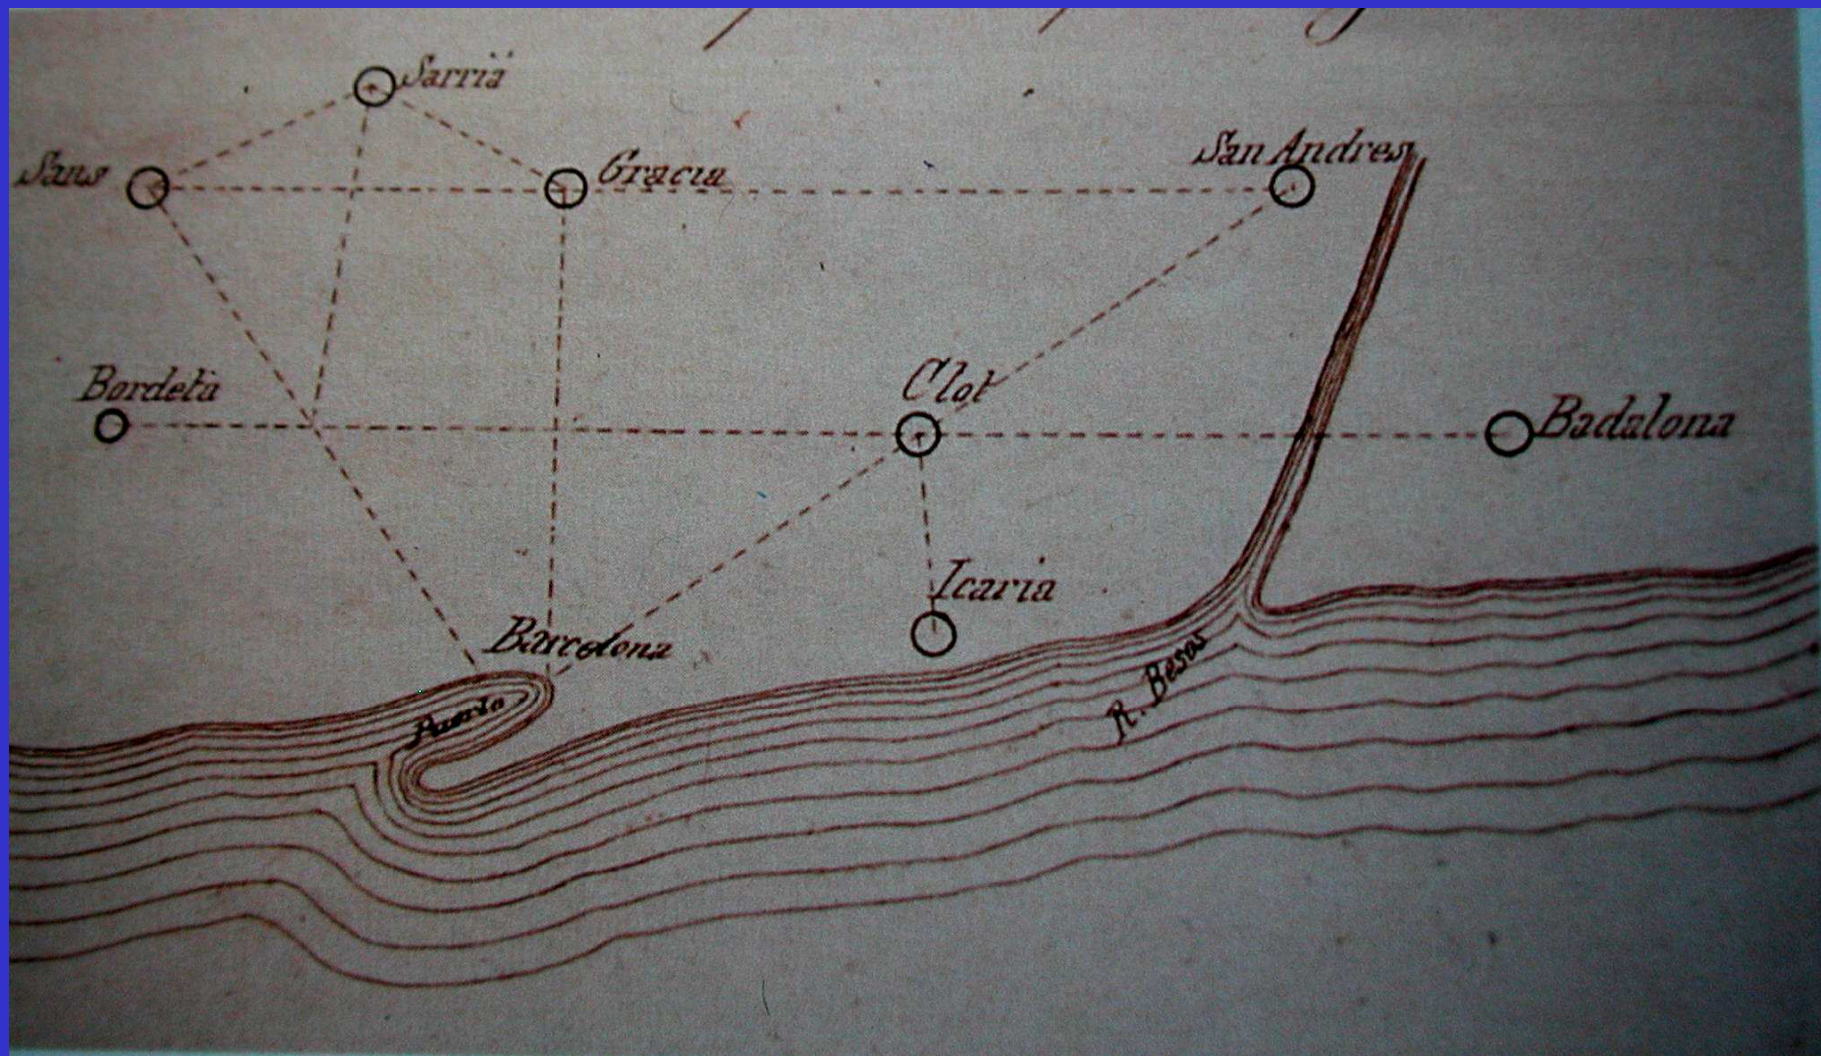




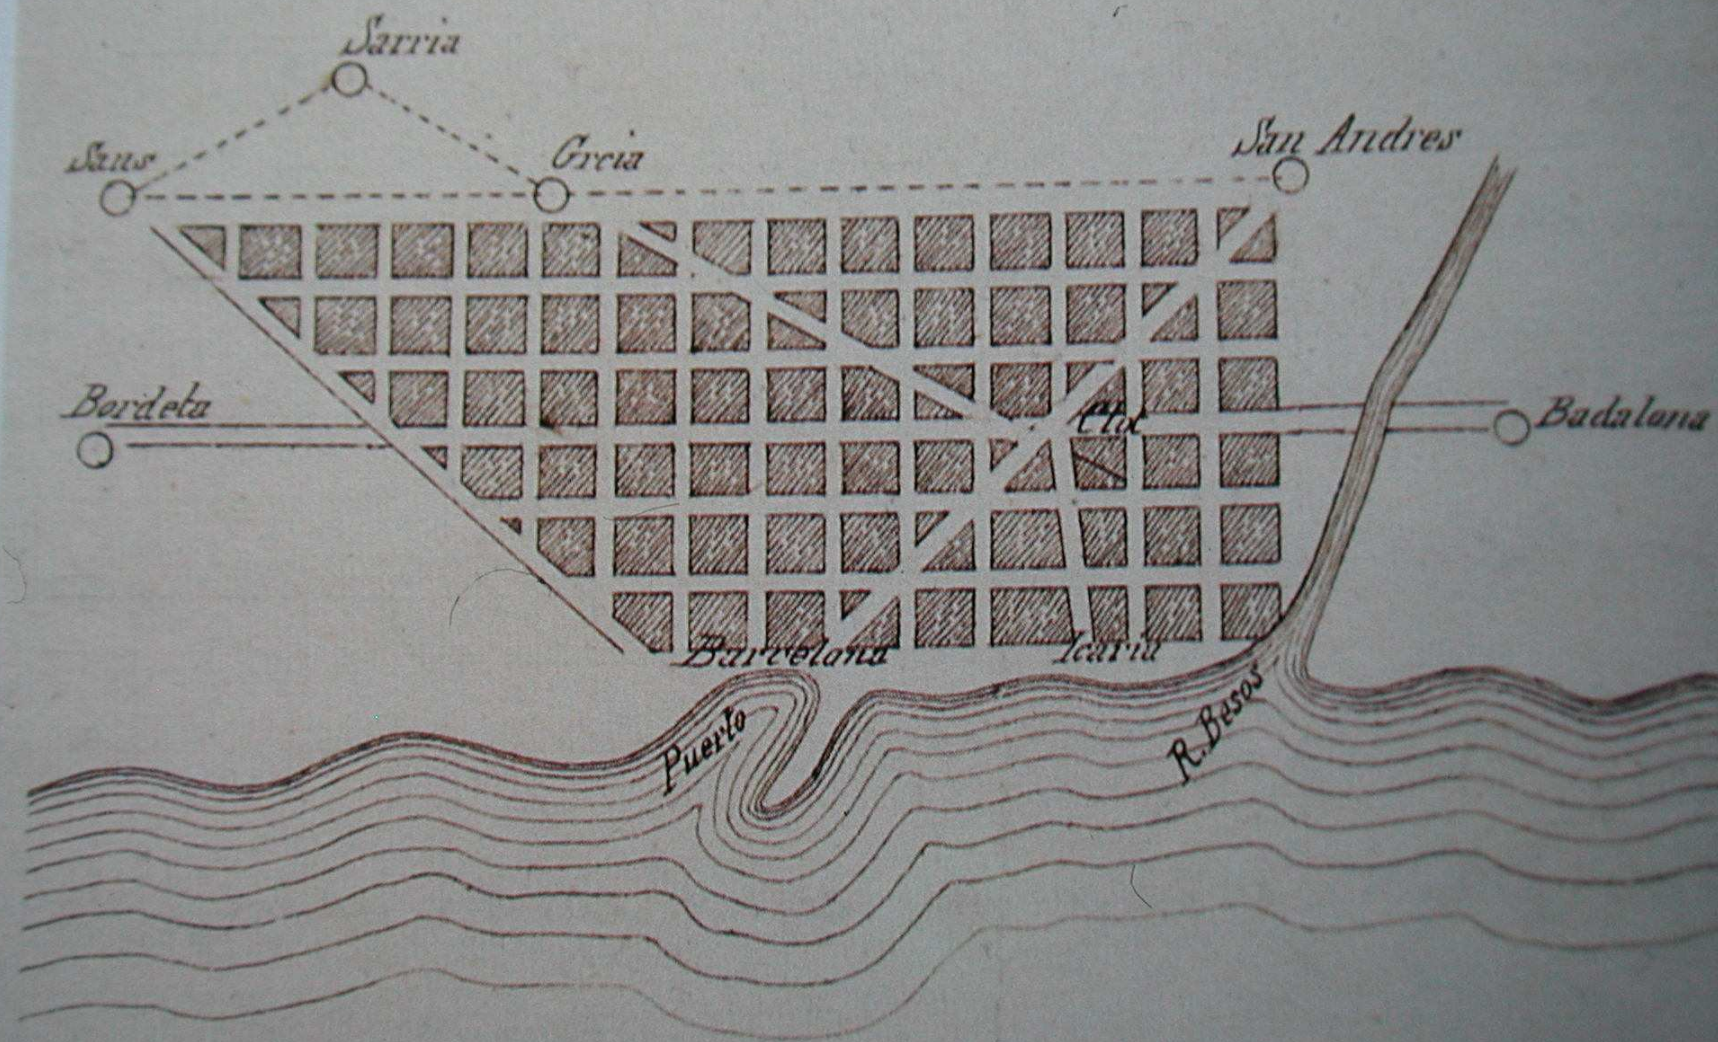

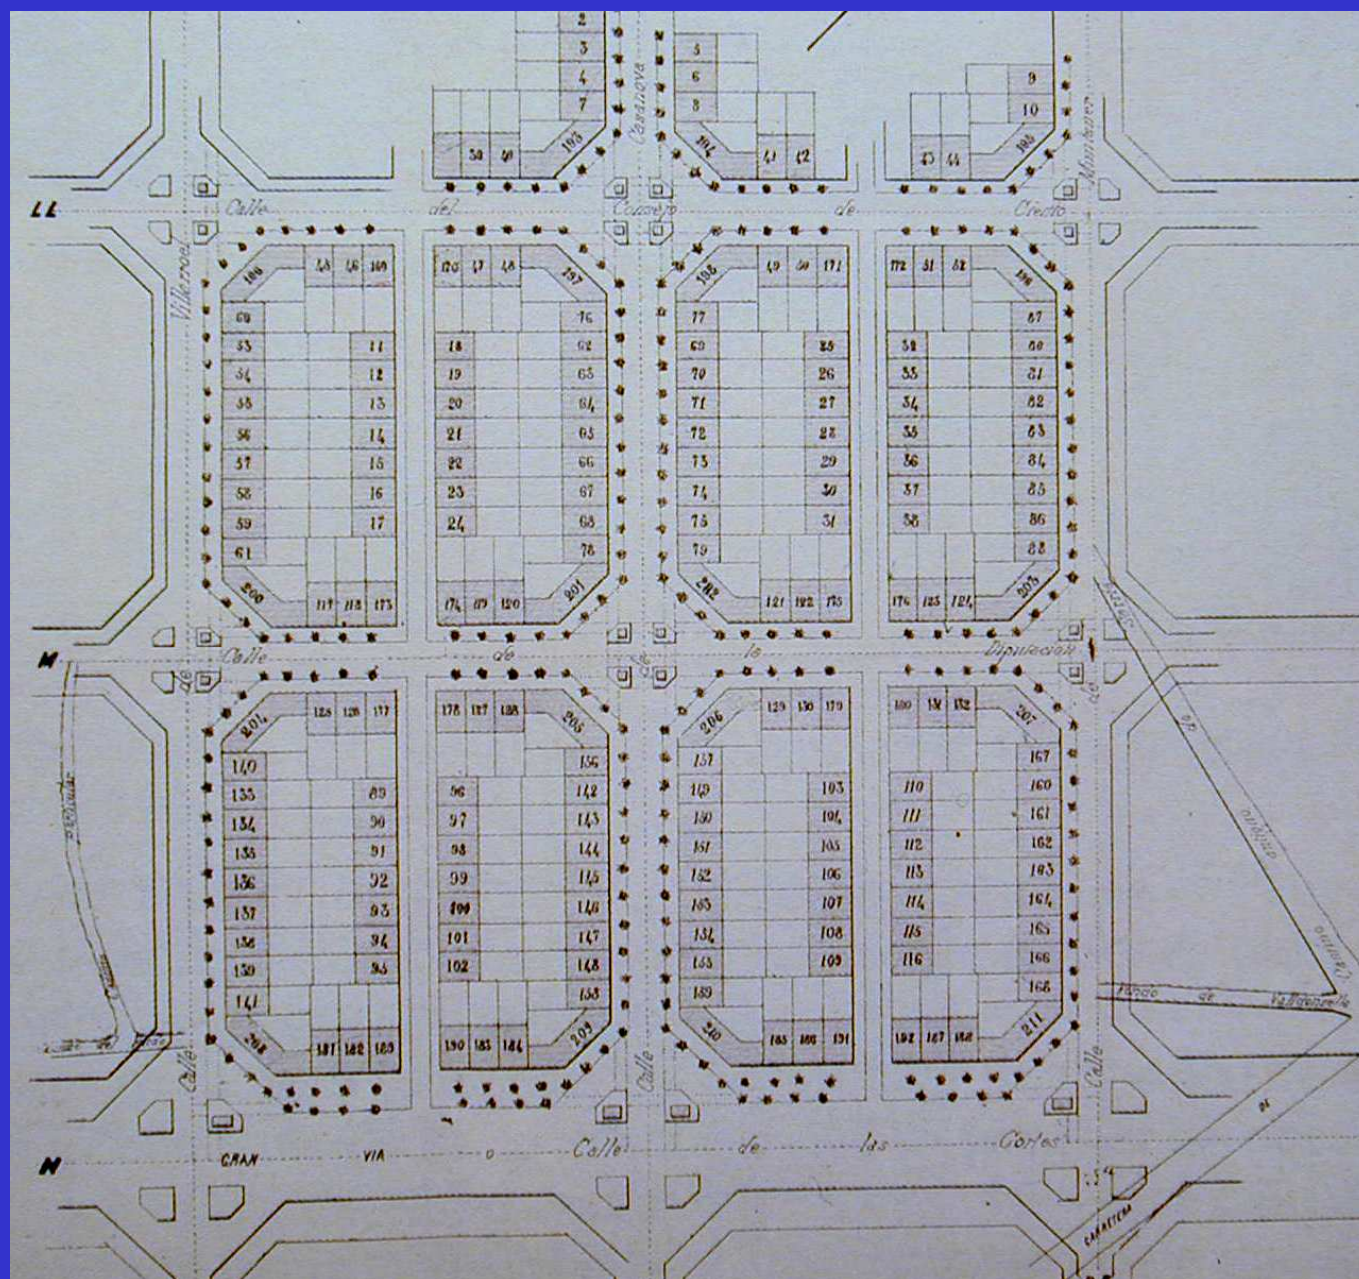




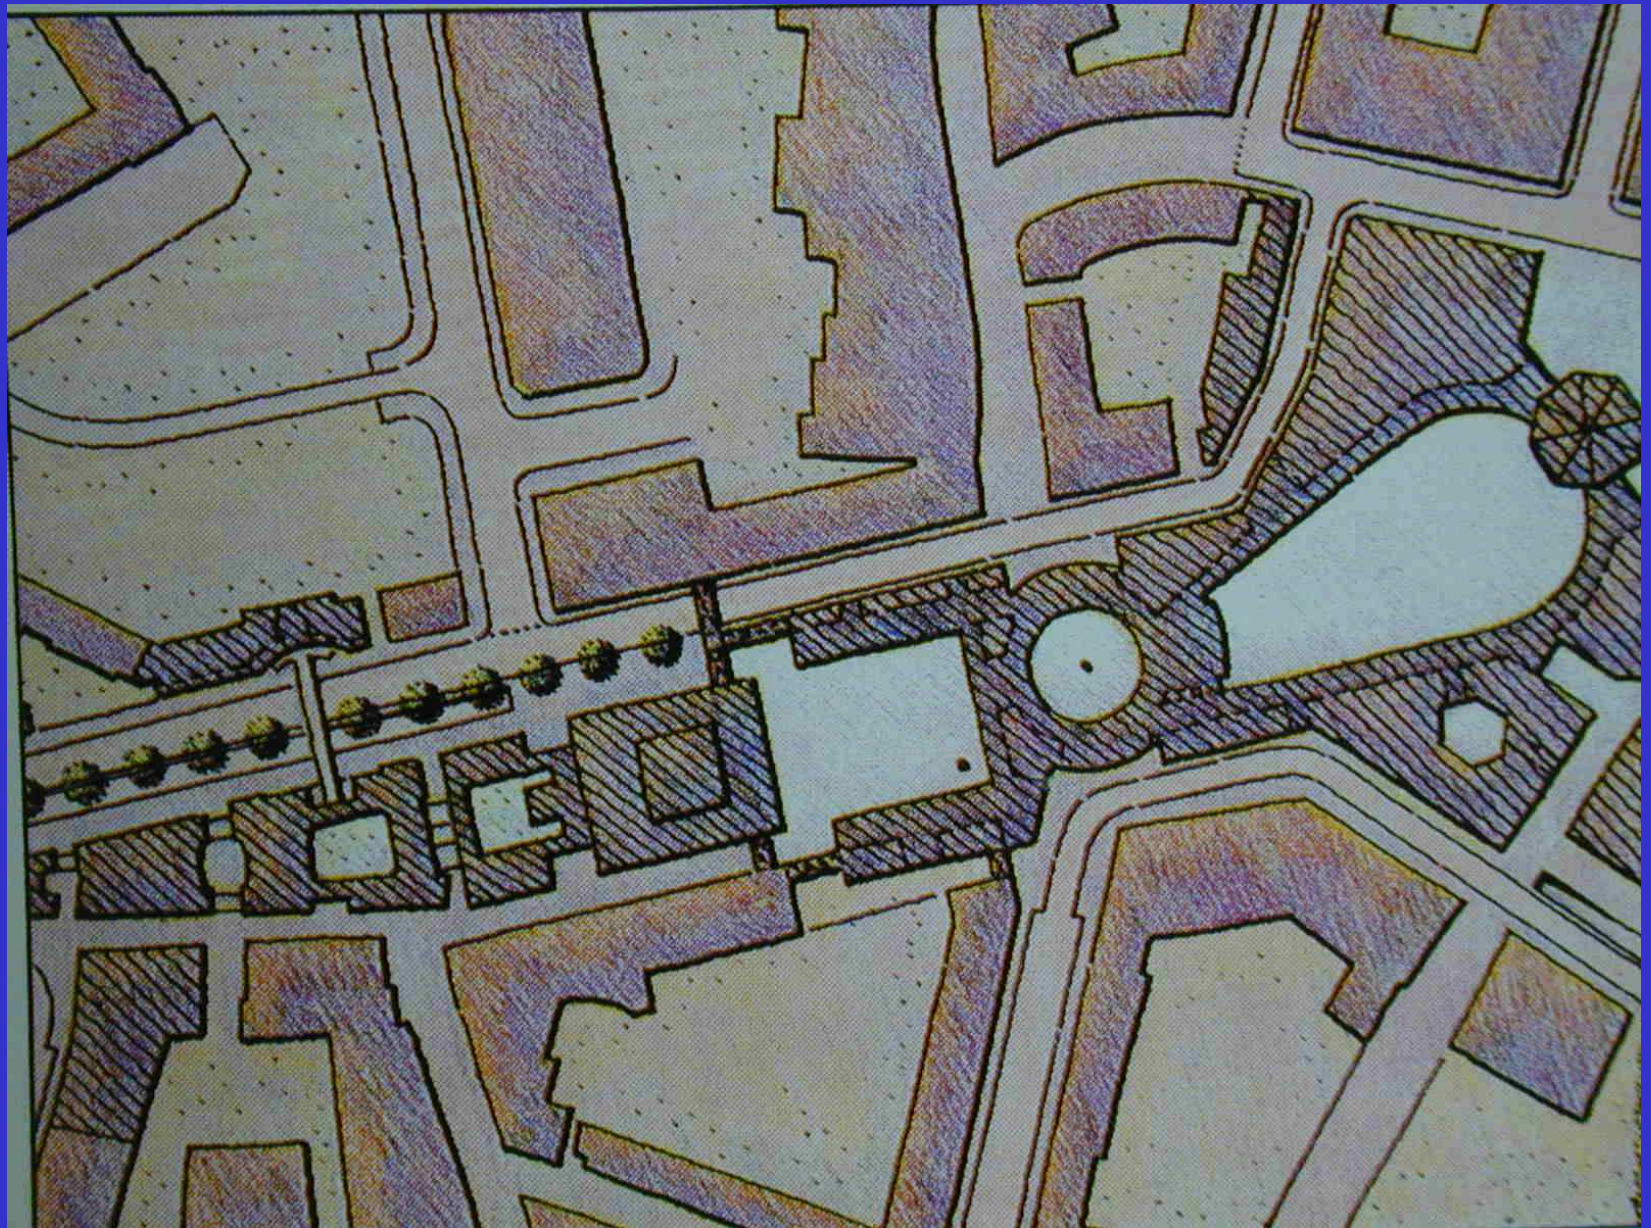







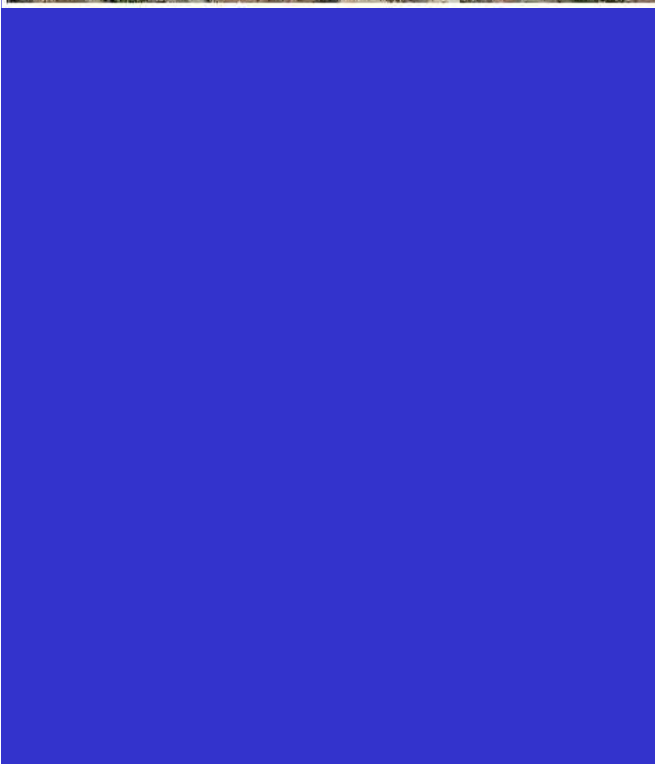



SAREAREN OSAGIAK


- ESKEMA ANTOLATZAILEA
- ELEMENTU OSATZAILEAK





4.- Espazio PARTZELATUAK

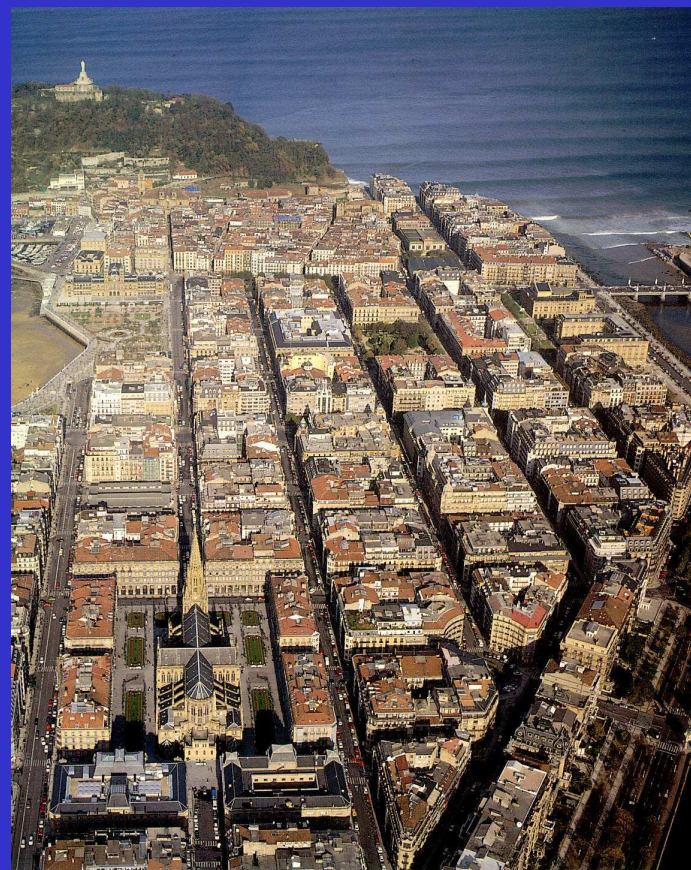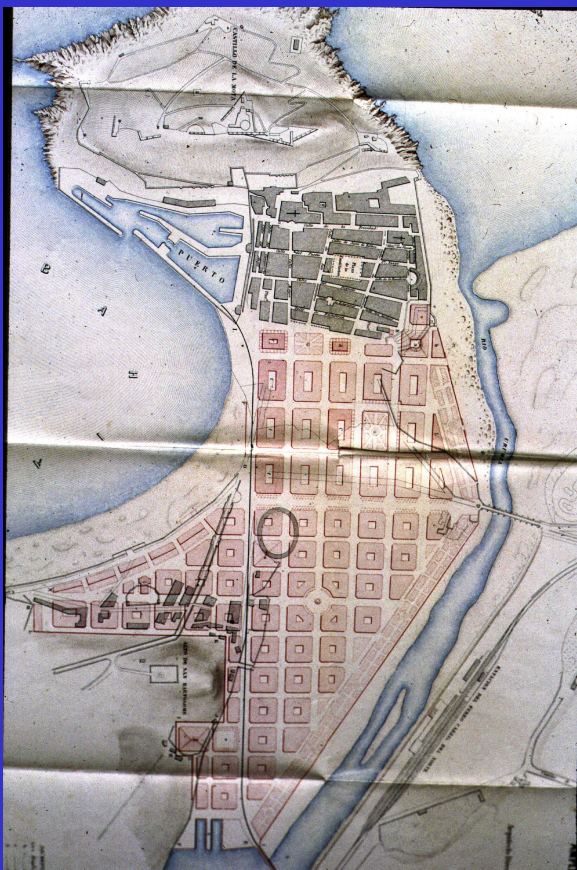

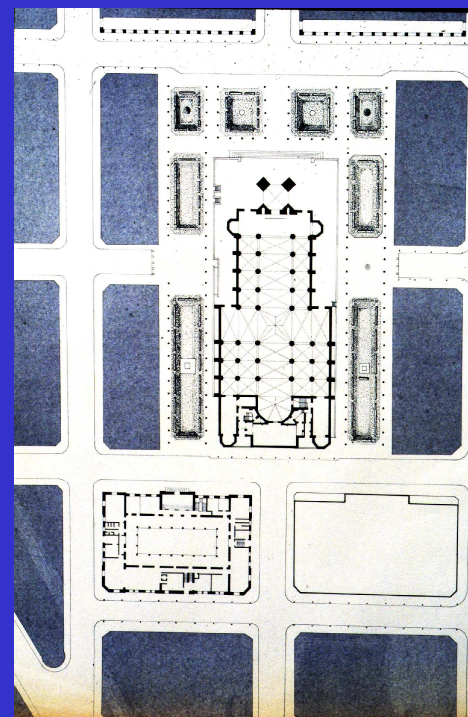


TRABAJO DE INVESTIGACIÓN


LOS ENAMORADOS DE EIBAR, HERIA.



MAYO 19


DONOSTIA
VISTA

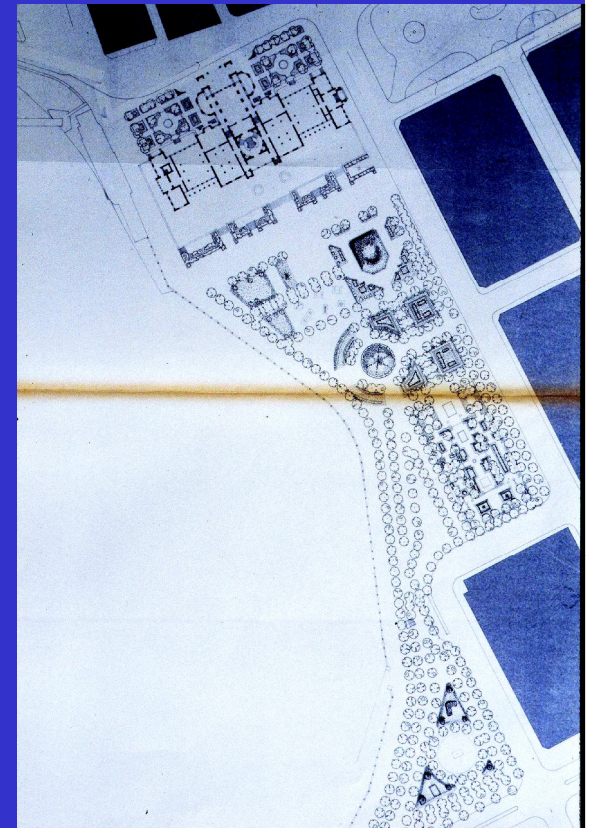

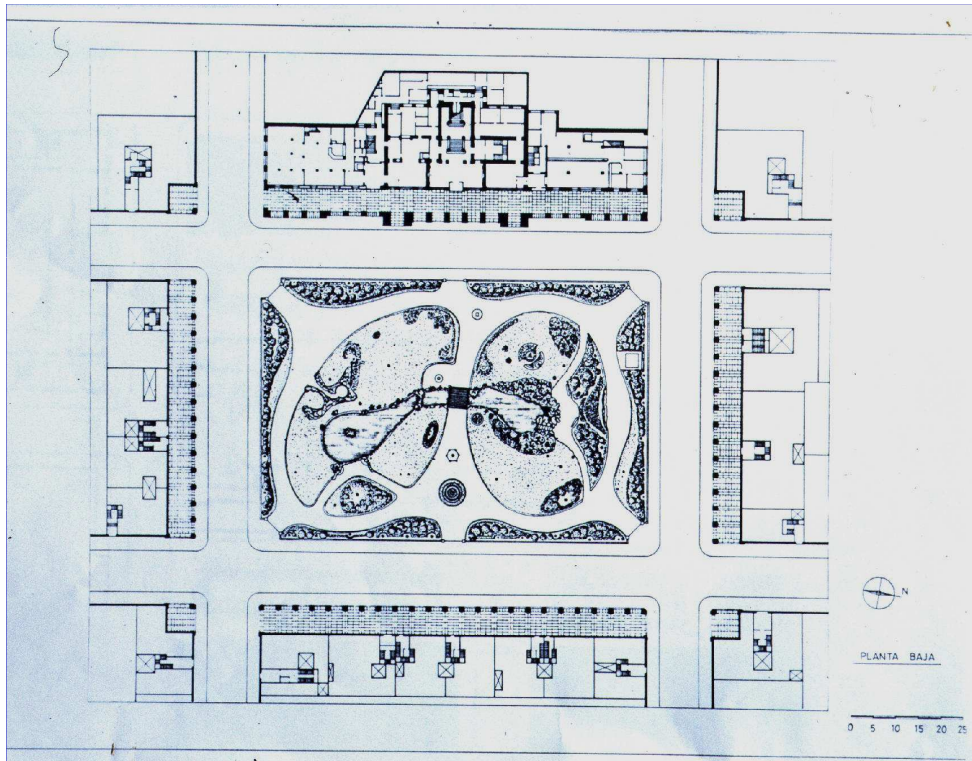

TRABAJO DE INVESTIGACION


LOS ENBANCHES DE EUSKAL HERRIA

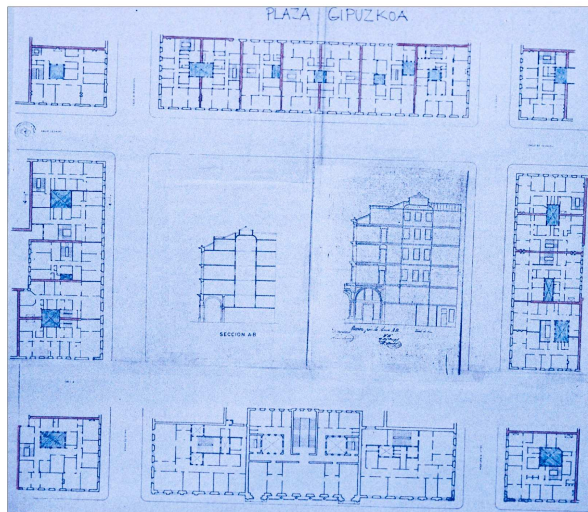




ABRIL 99

DONOSTIA
PLAZA DE GIPUZKOA







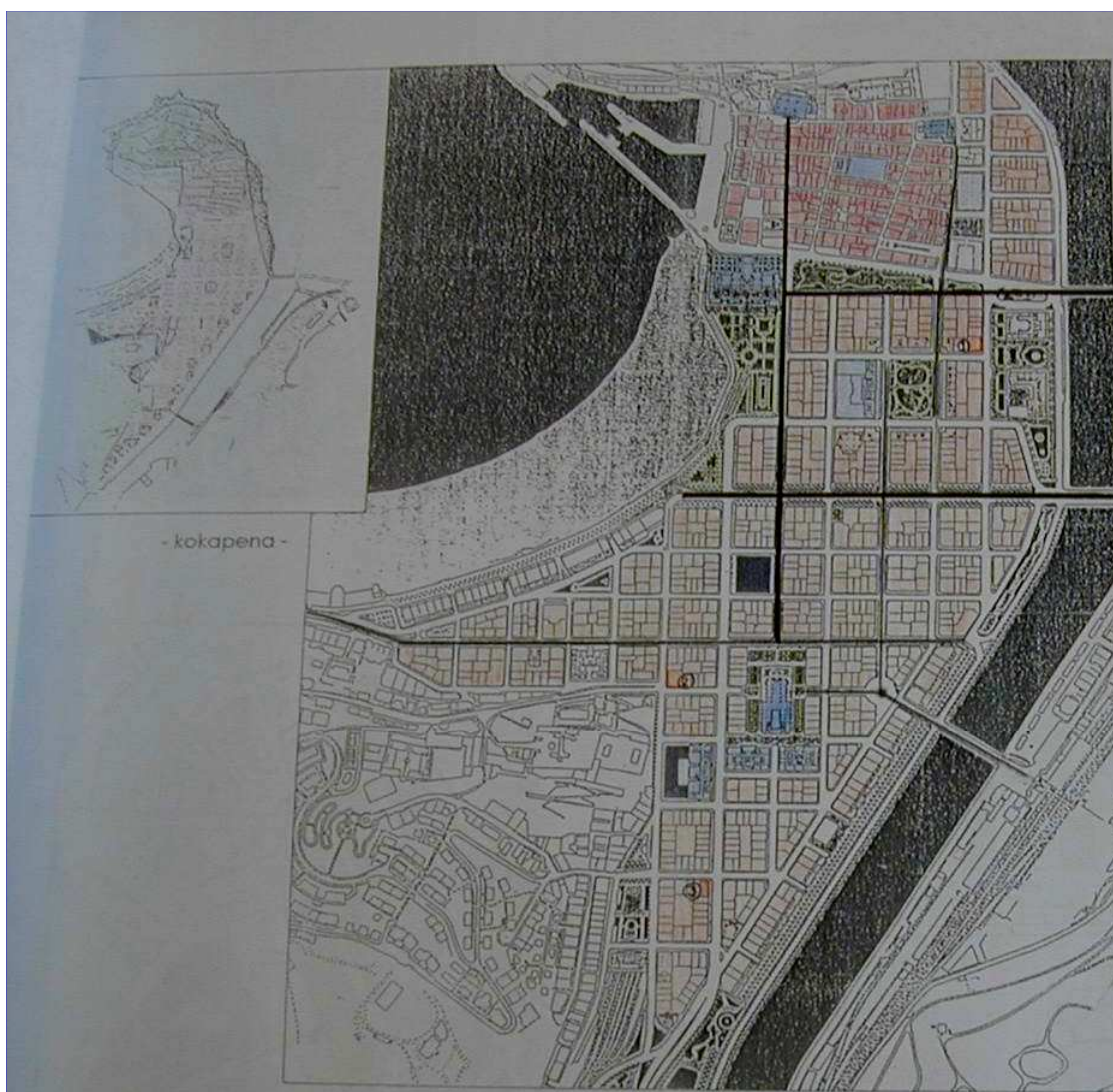

- kokapena -

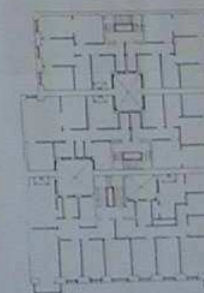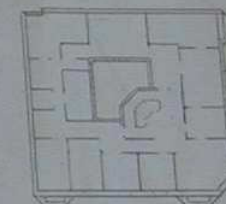
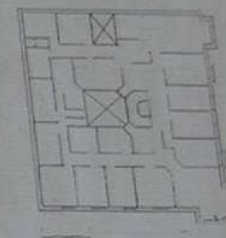


DENANTZAK:

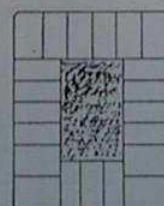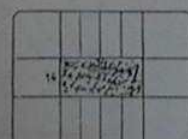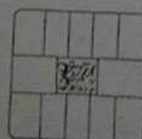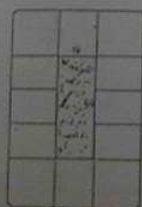






HIRI HAZKUNTZAREN AZTE
ZABALGUNEAK- DON

39. LAN TALDEA:

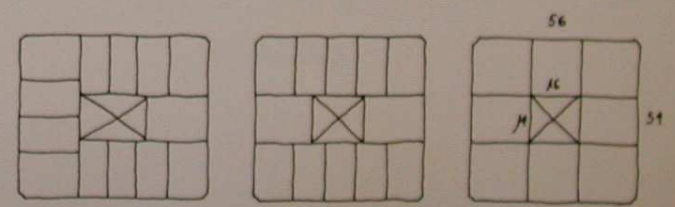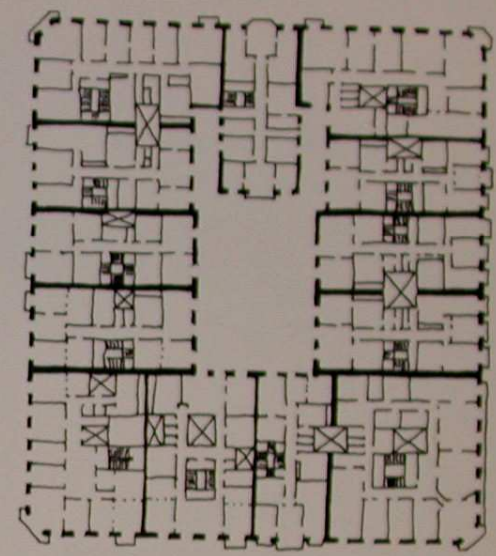

ARCA AVENIDA - BUEN PASTOR

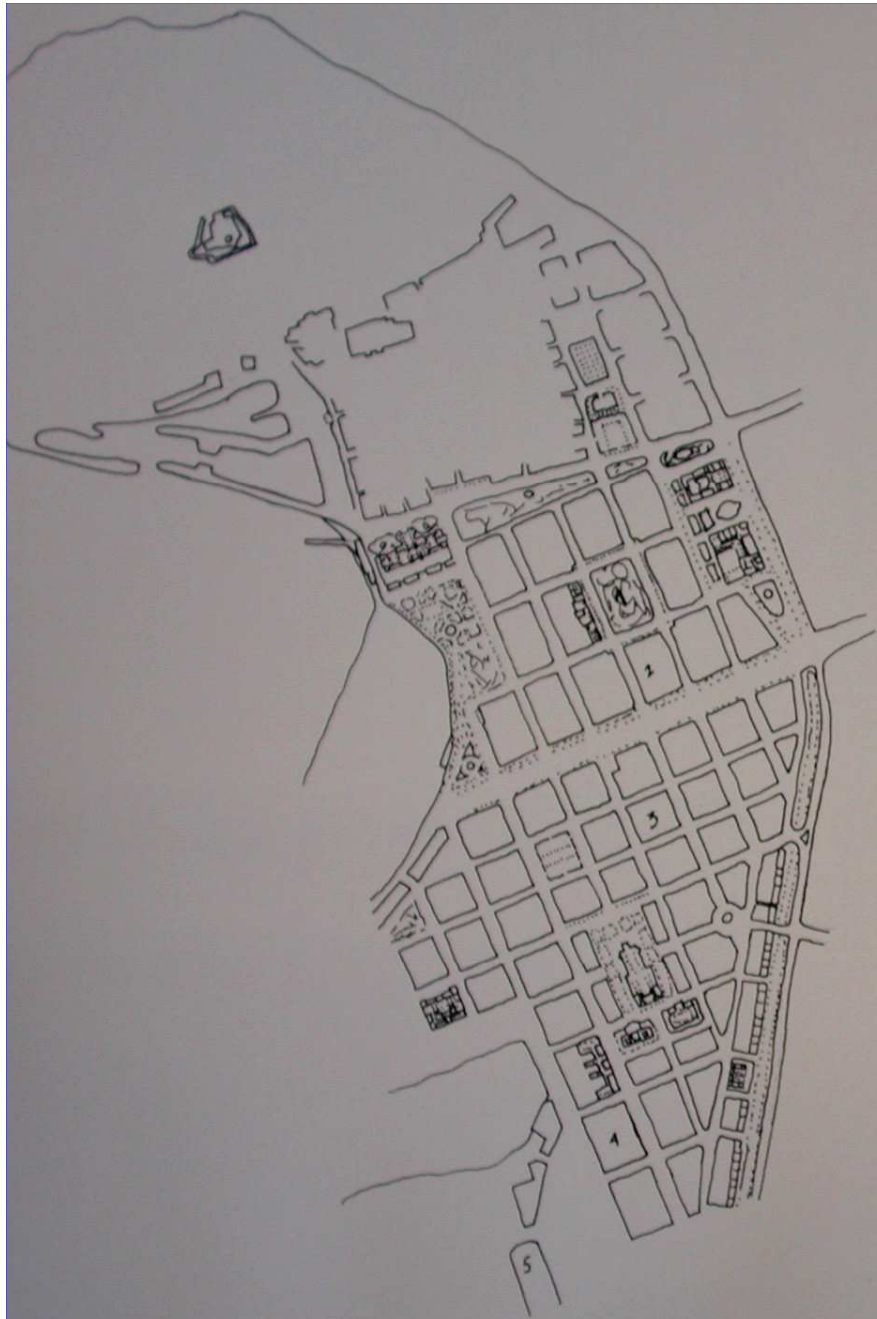

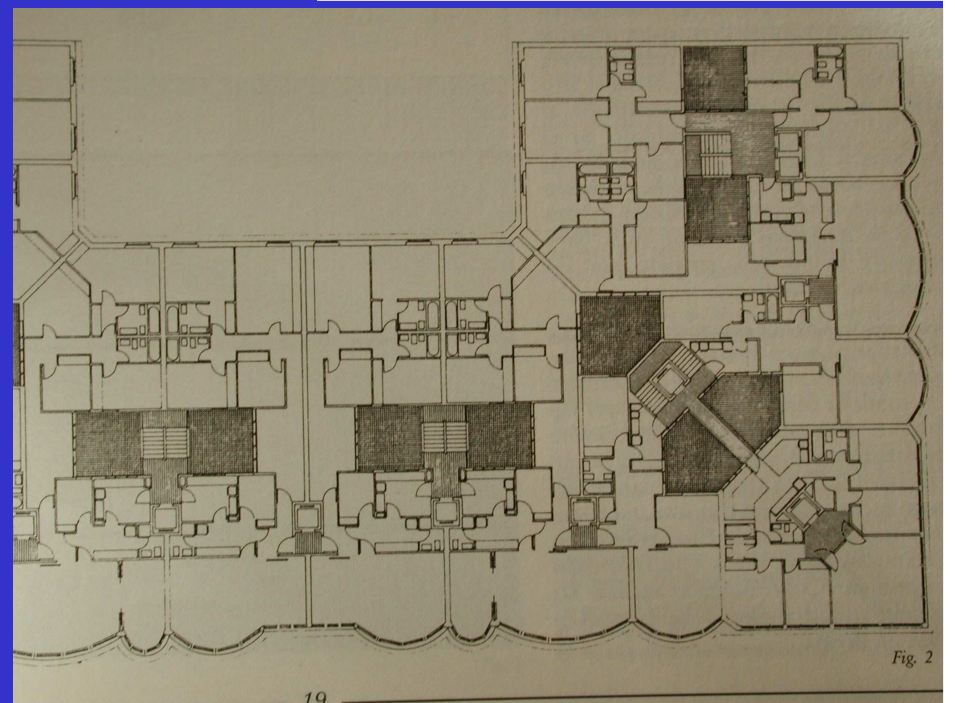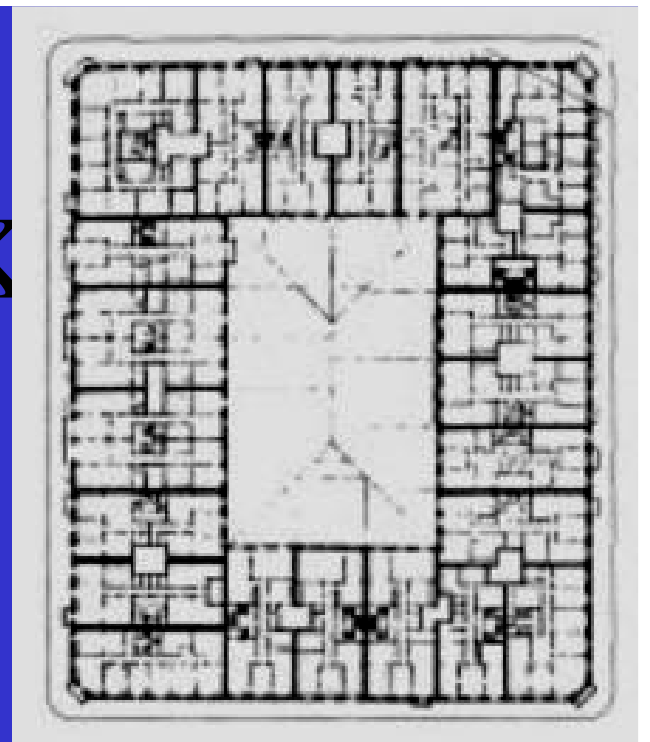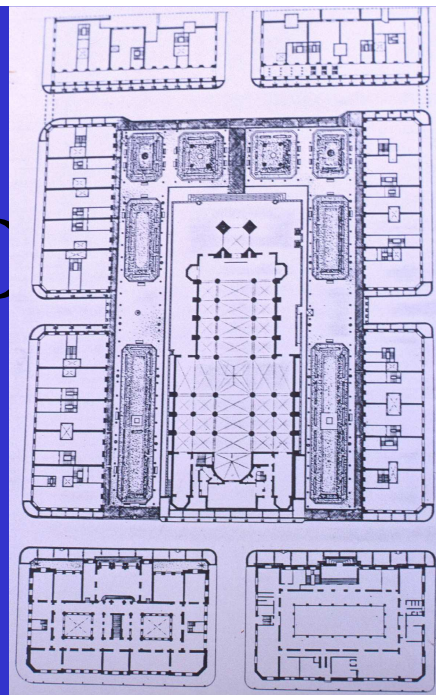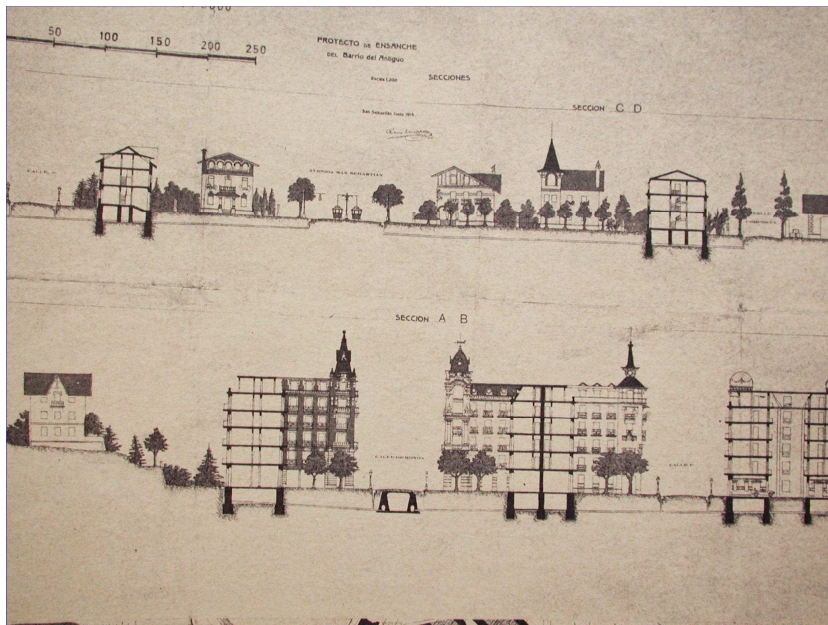







ESKALA= 1:10.000

ZARAUTZ

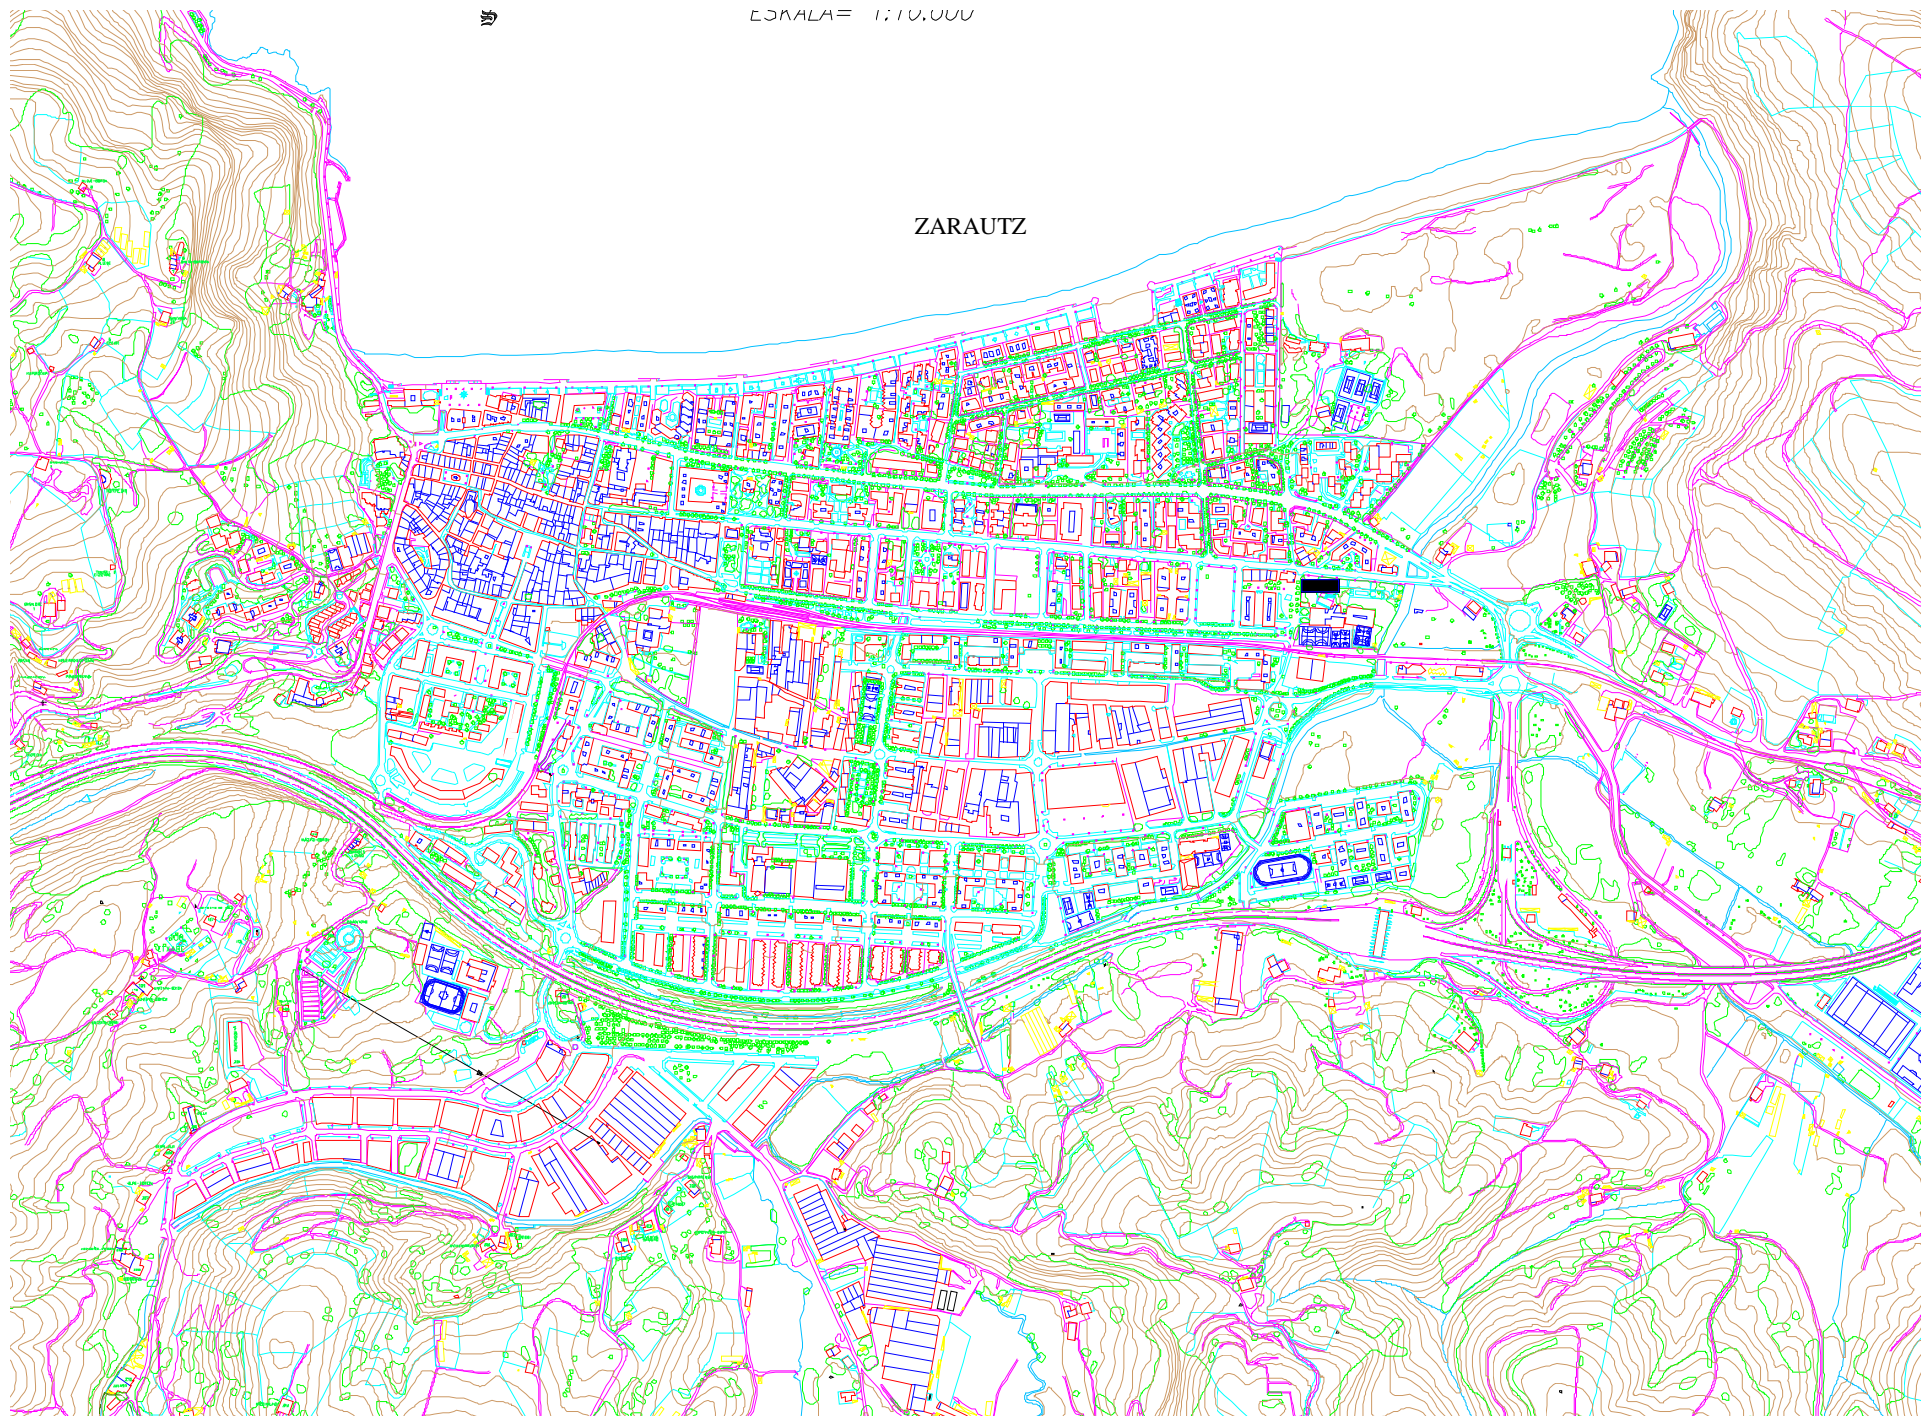



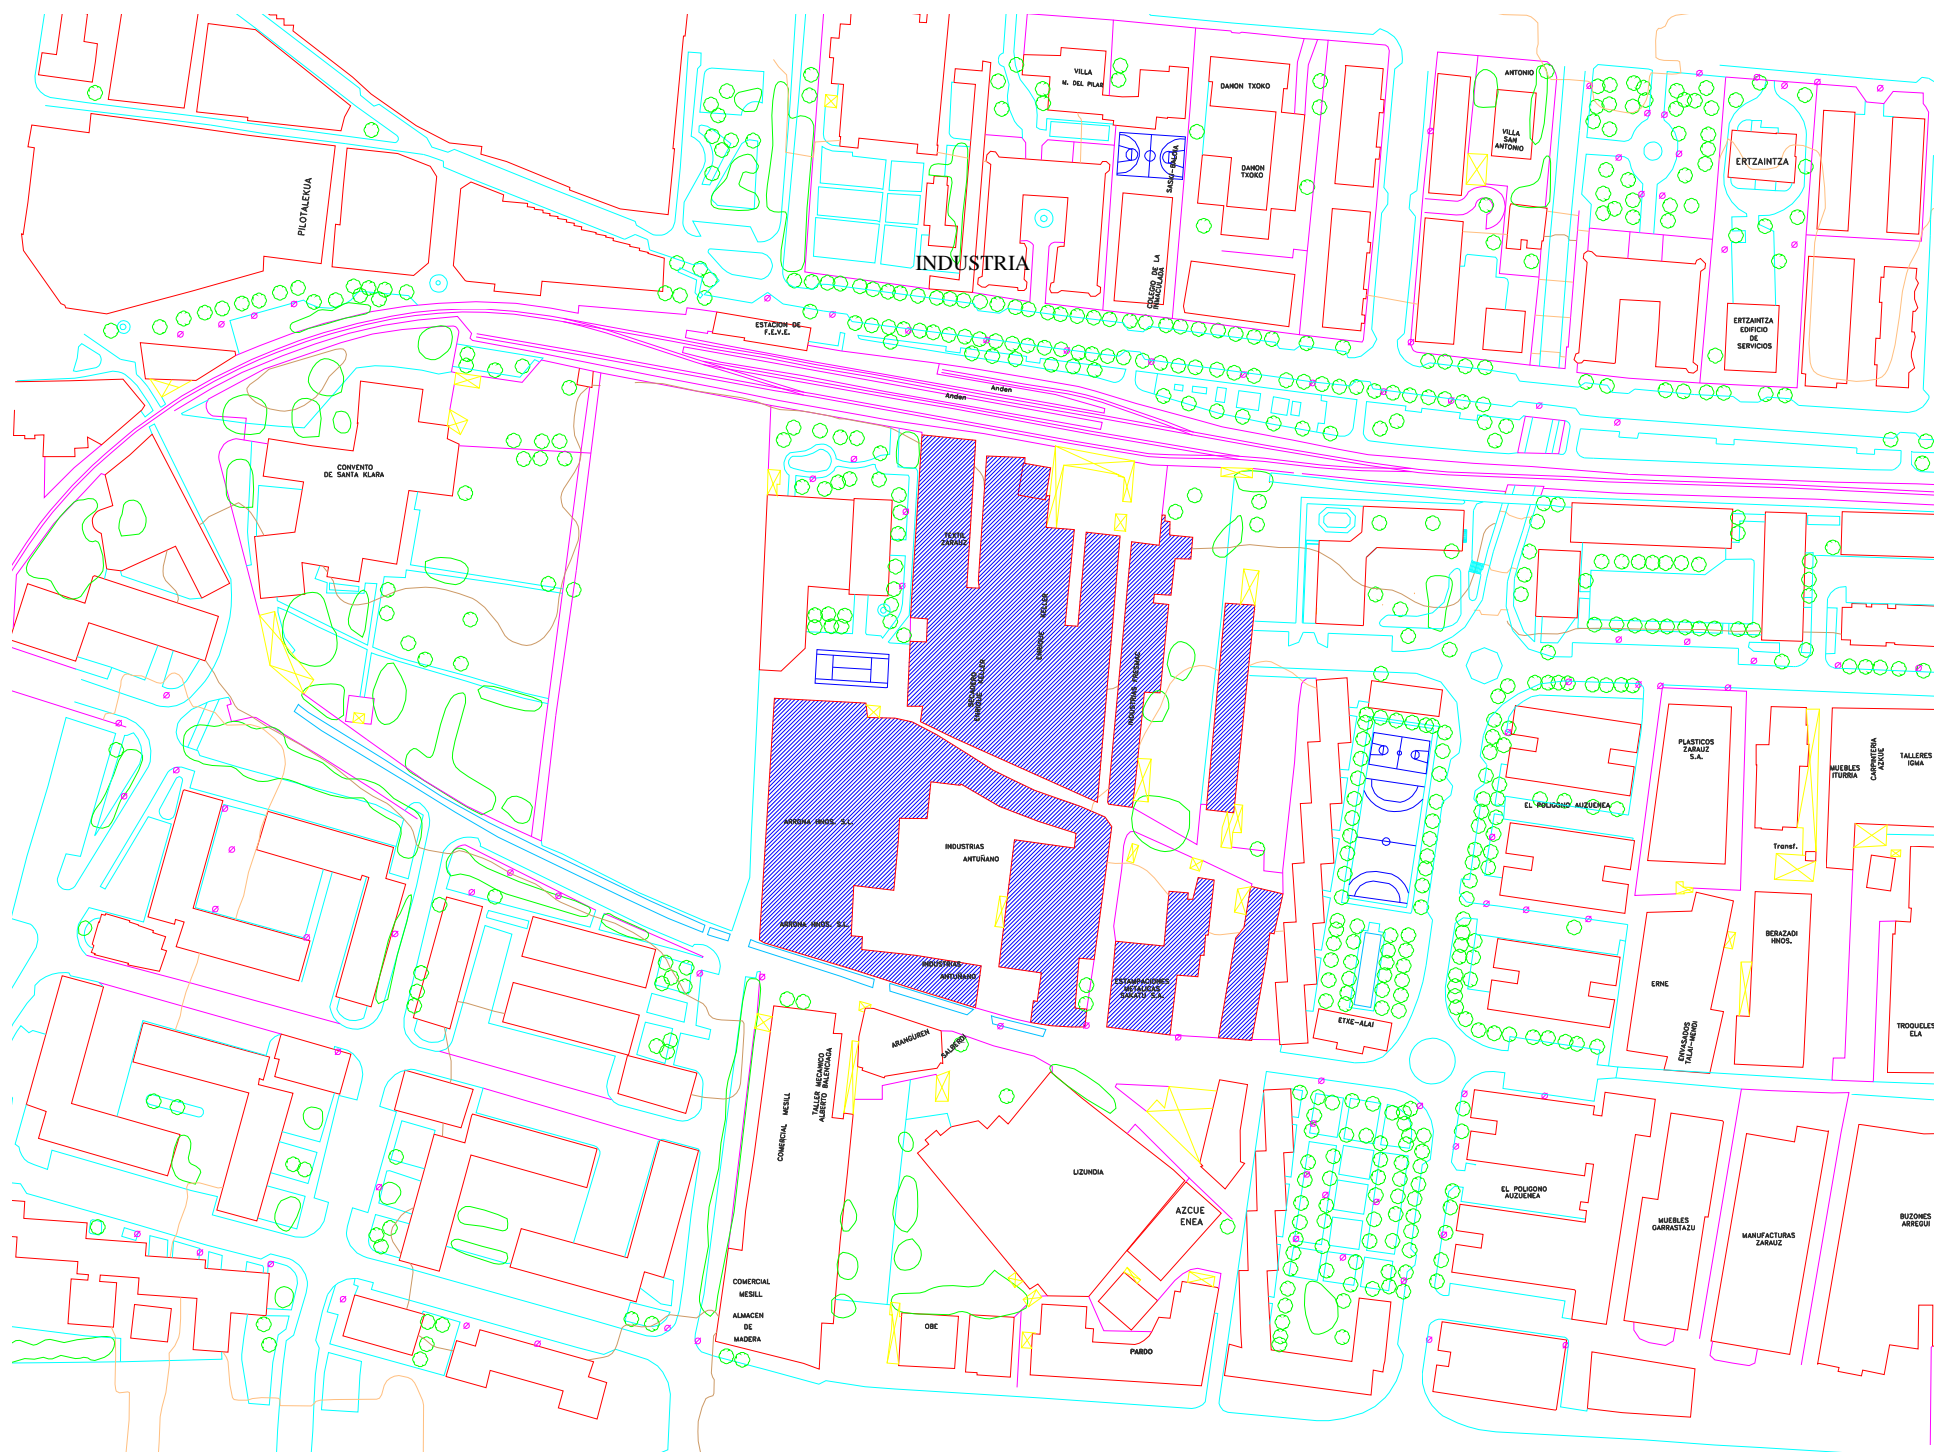



INDUSTRIA GUNEA

